


Halvemaanstraat

Vissersstraat

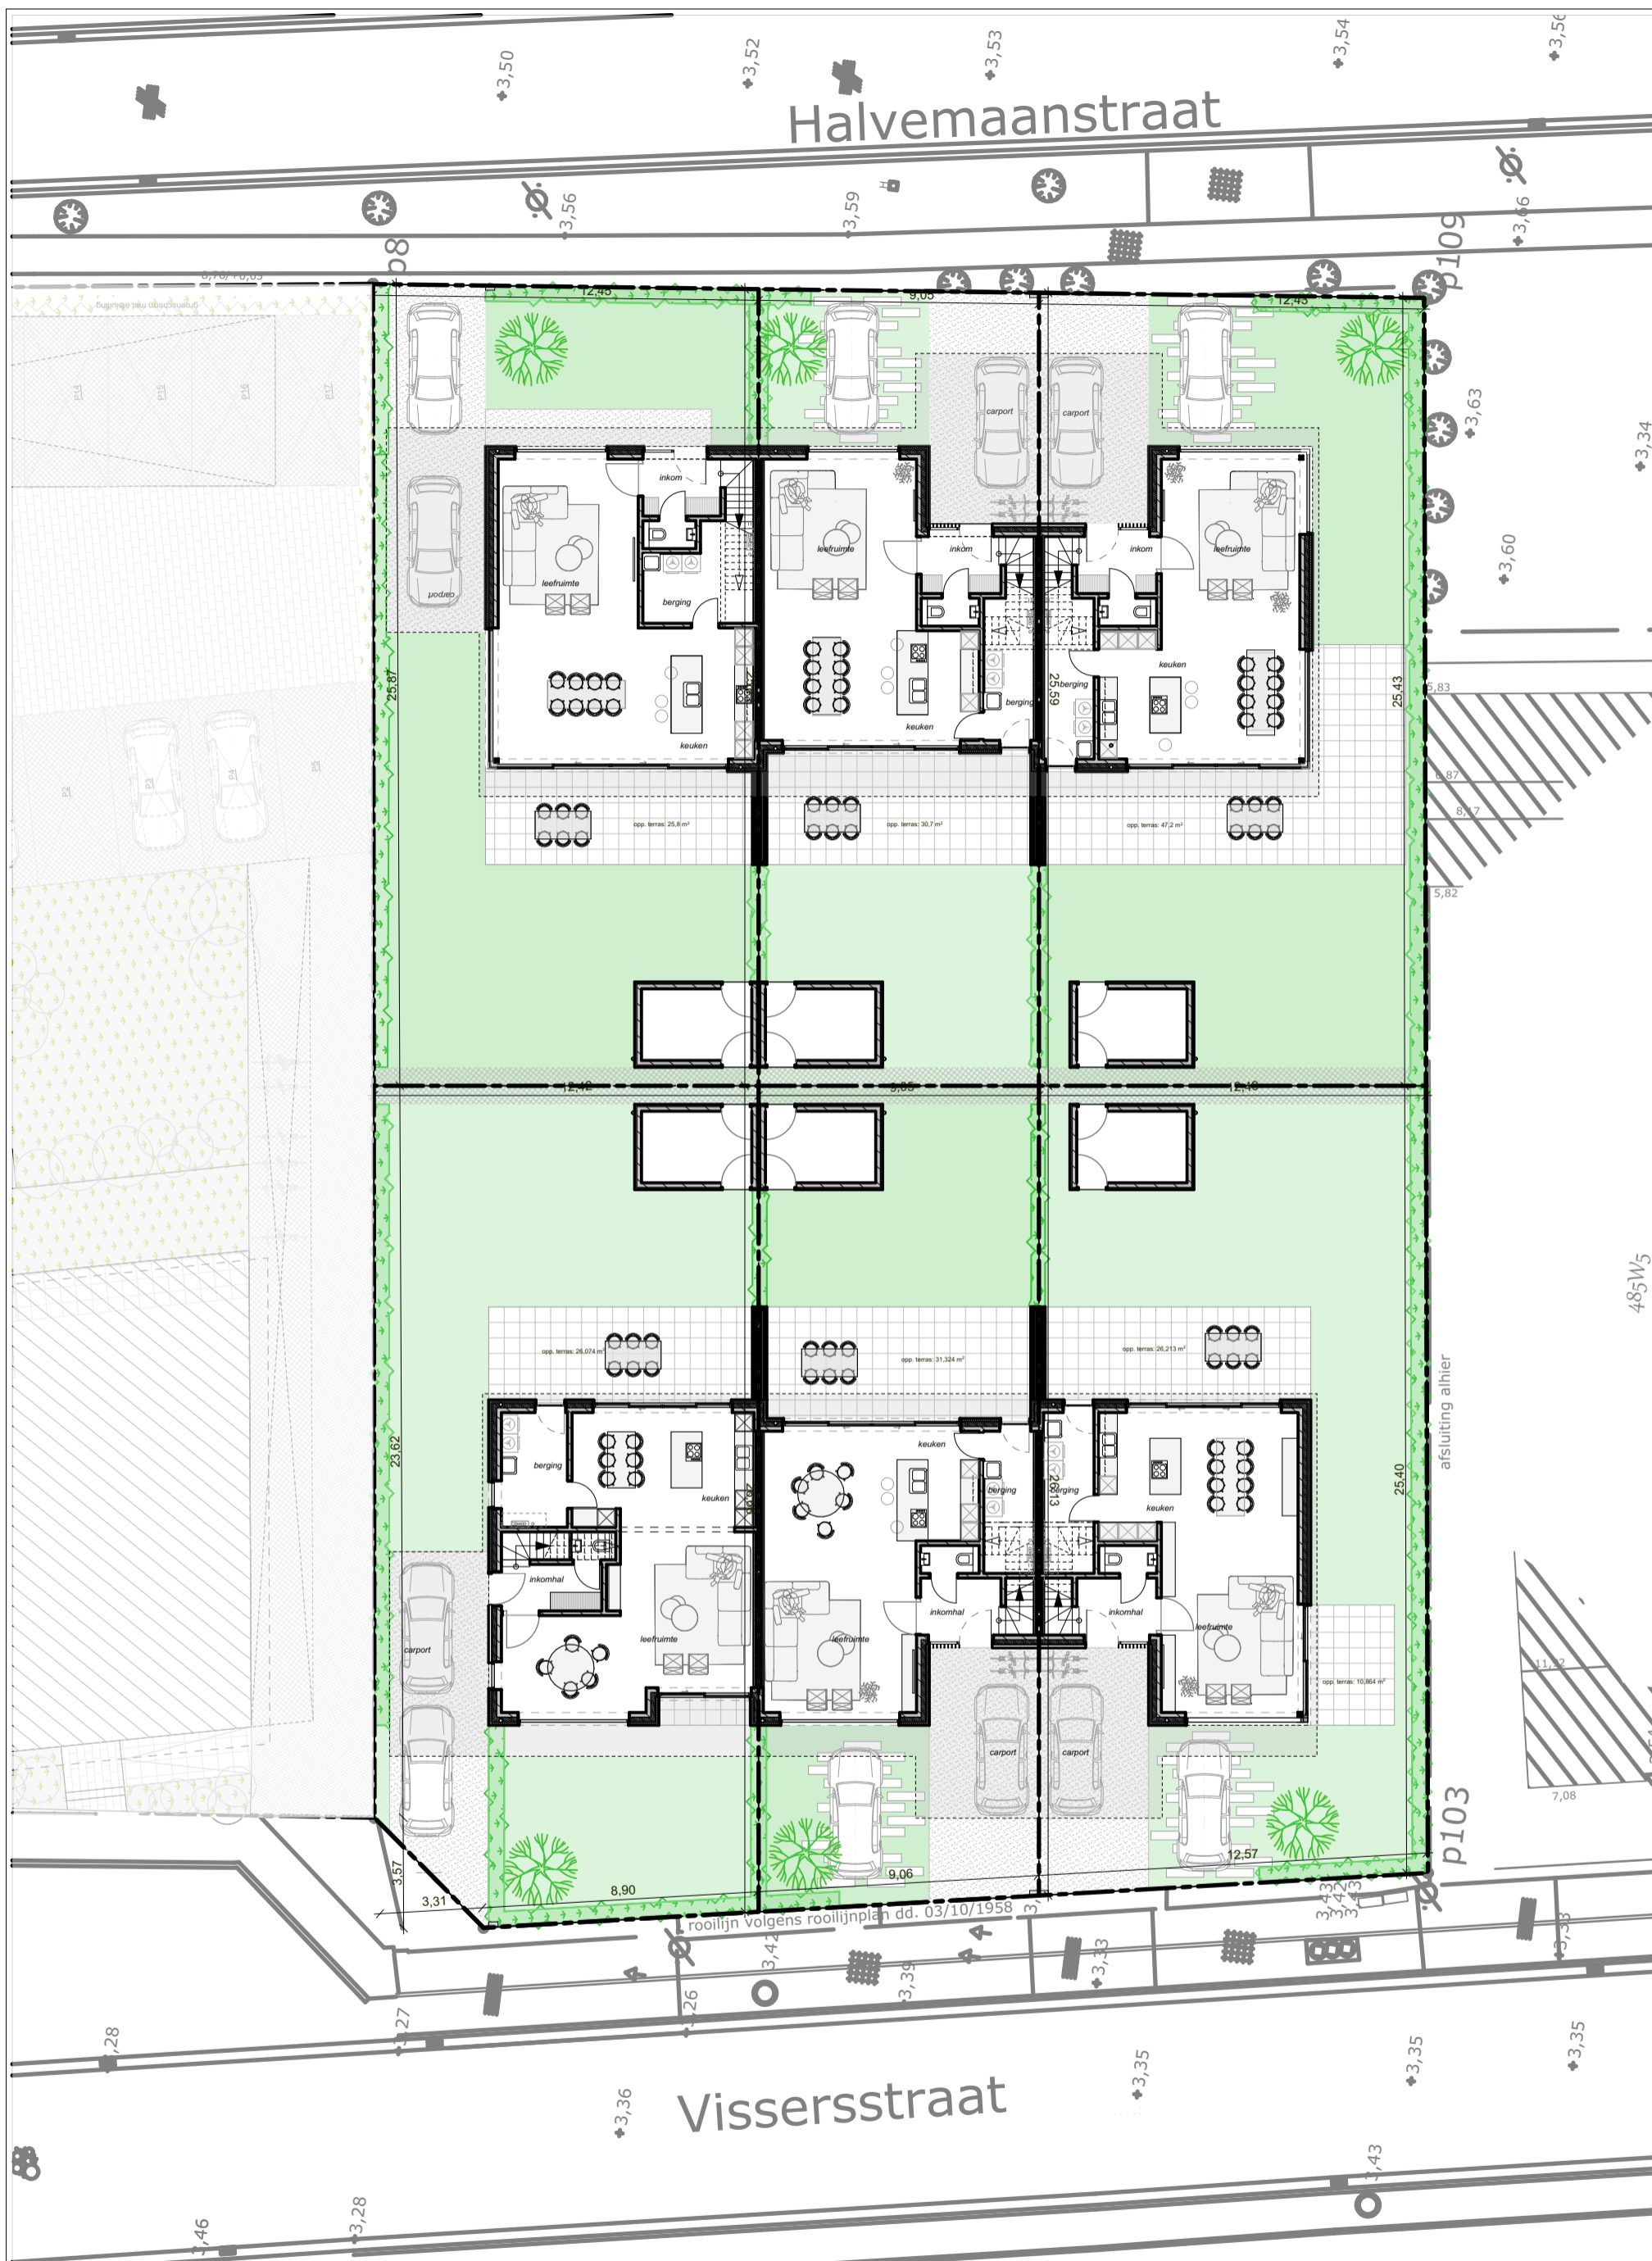

INPLANTING

0 1 4m



OPPERVLAKTEN
perceelsopp.

woning 1	: 328,6 m ²	woning 4	: 320,7 m ²
woning 2	: 238,8 m ²	woning 5	: 232,1 m ²
woning 3	: 322,7 m ²	woning 6	: 317,9 m ²

Dit plan en de afmetingen zijn indicatief en onderhevig aan wijzigingen in het kader van het bouwproces. Alle meubilair en ingemaakte kasten zijn niet inbegrepen en worden louter ter illustratie afgebeeld.

485 W/5