


Visserstraat 16B - 8340 Moerkerke

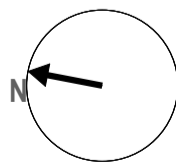


woning 2 VERDIEPING
SLAAPKAMERS: 3


OPPERVLAKTEN

bvo - brutovloeropp. glv: 80,7 m²
 bvo - brutovloeropp. 1vd: 86,3 m²
 bto - brutoterrasopp. : 31,3 m²


Dit plan en de afmetingen zijn indicatief en onderhevig aan wijzigingen in het kader van het bouwproces. Alle meubilair en ingemaakte kasten zijn niet inbegrepen en worden louter ter illustratie afgebeeld.

0 1 2m

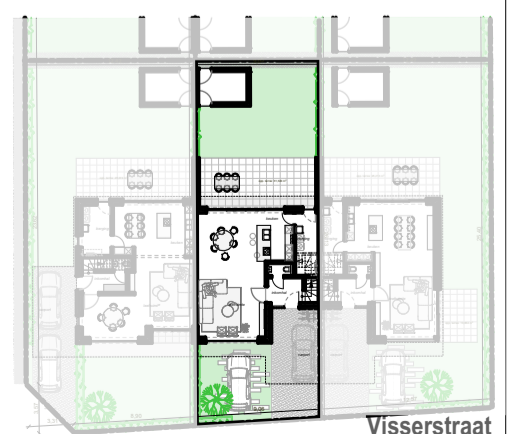

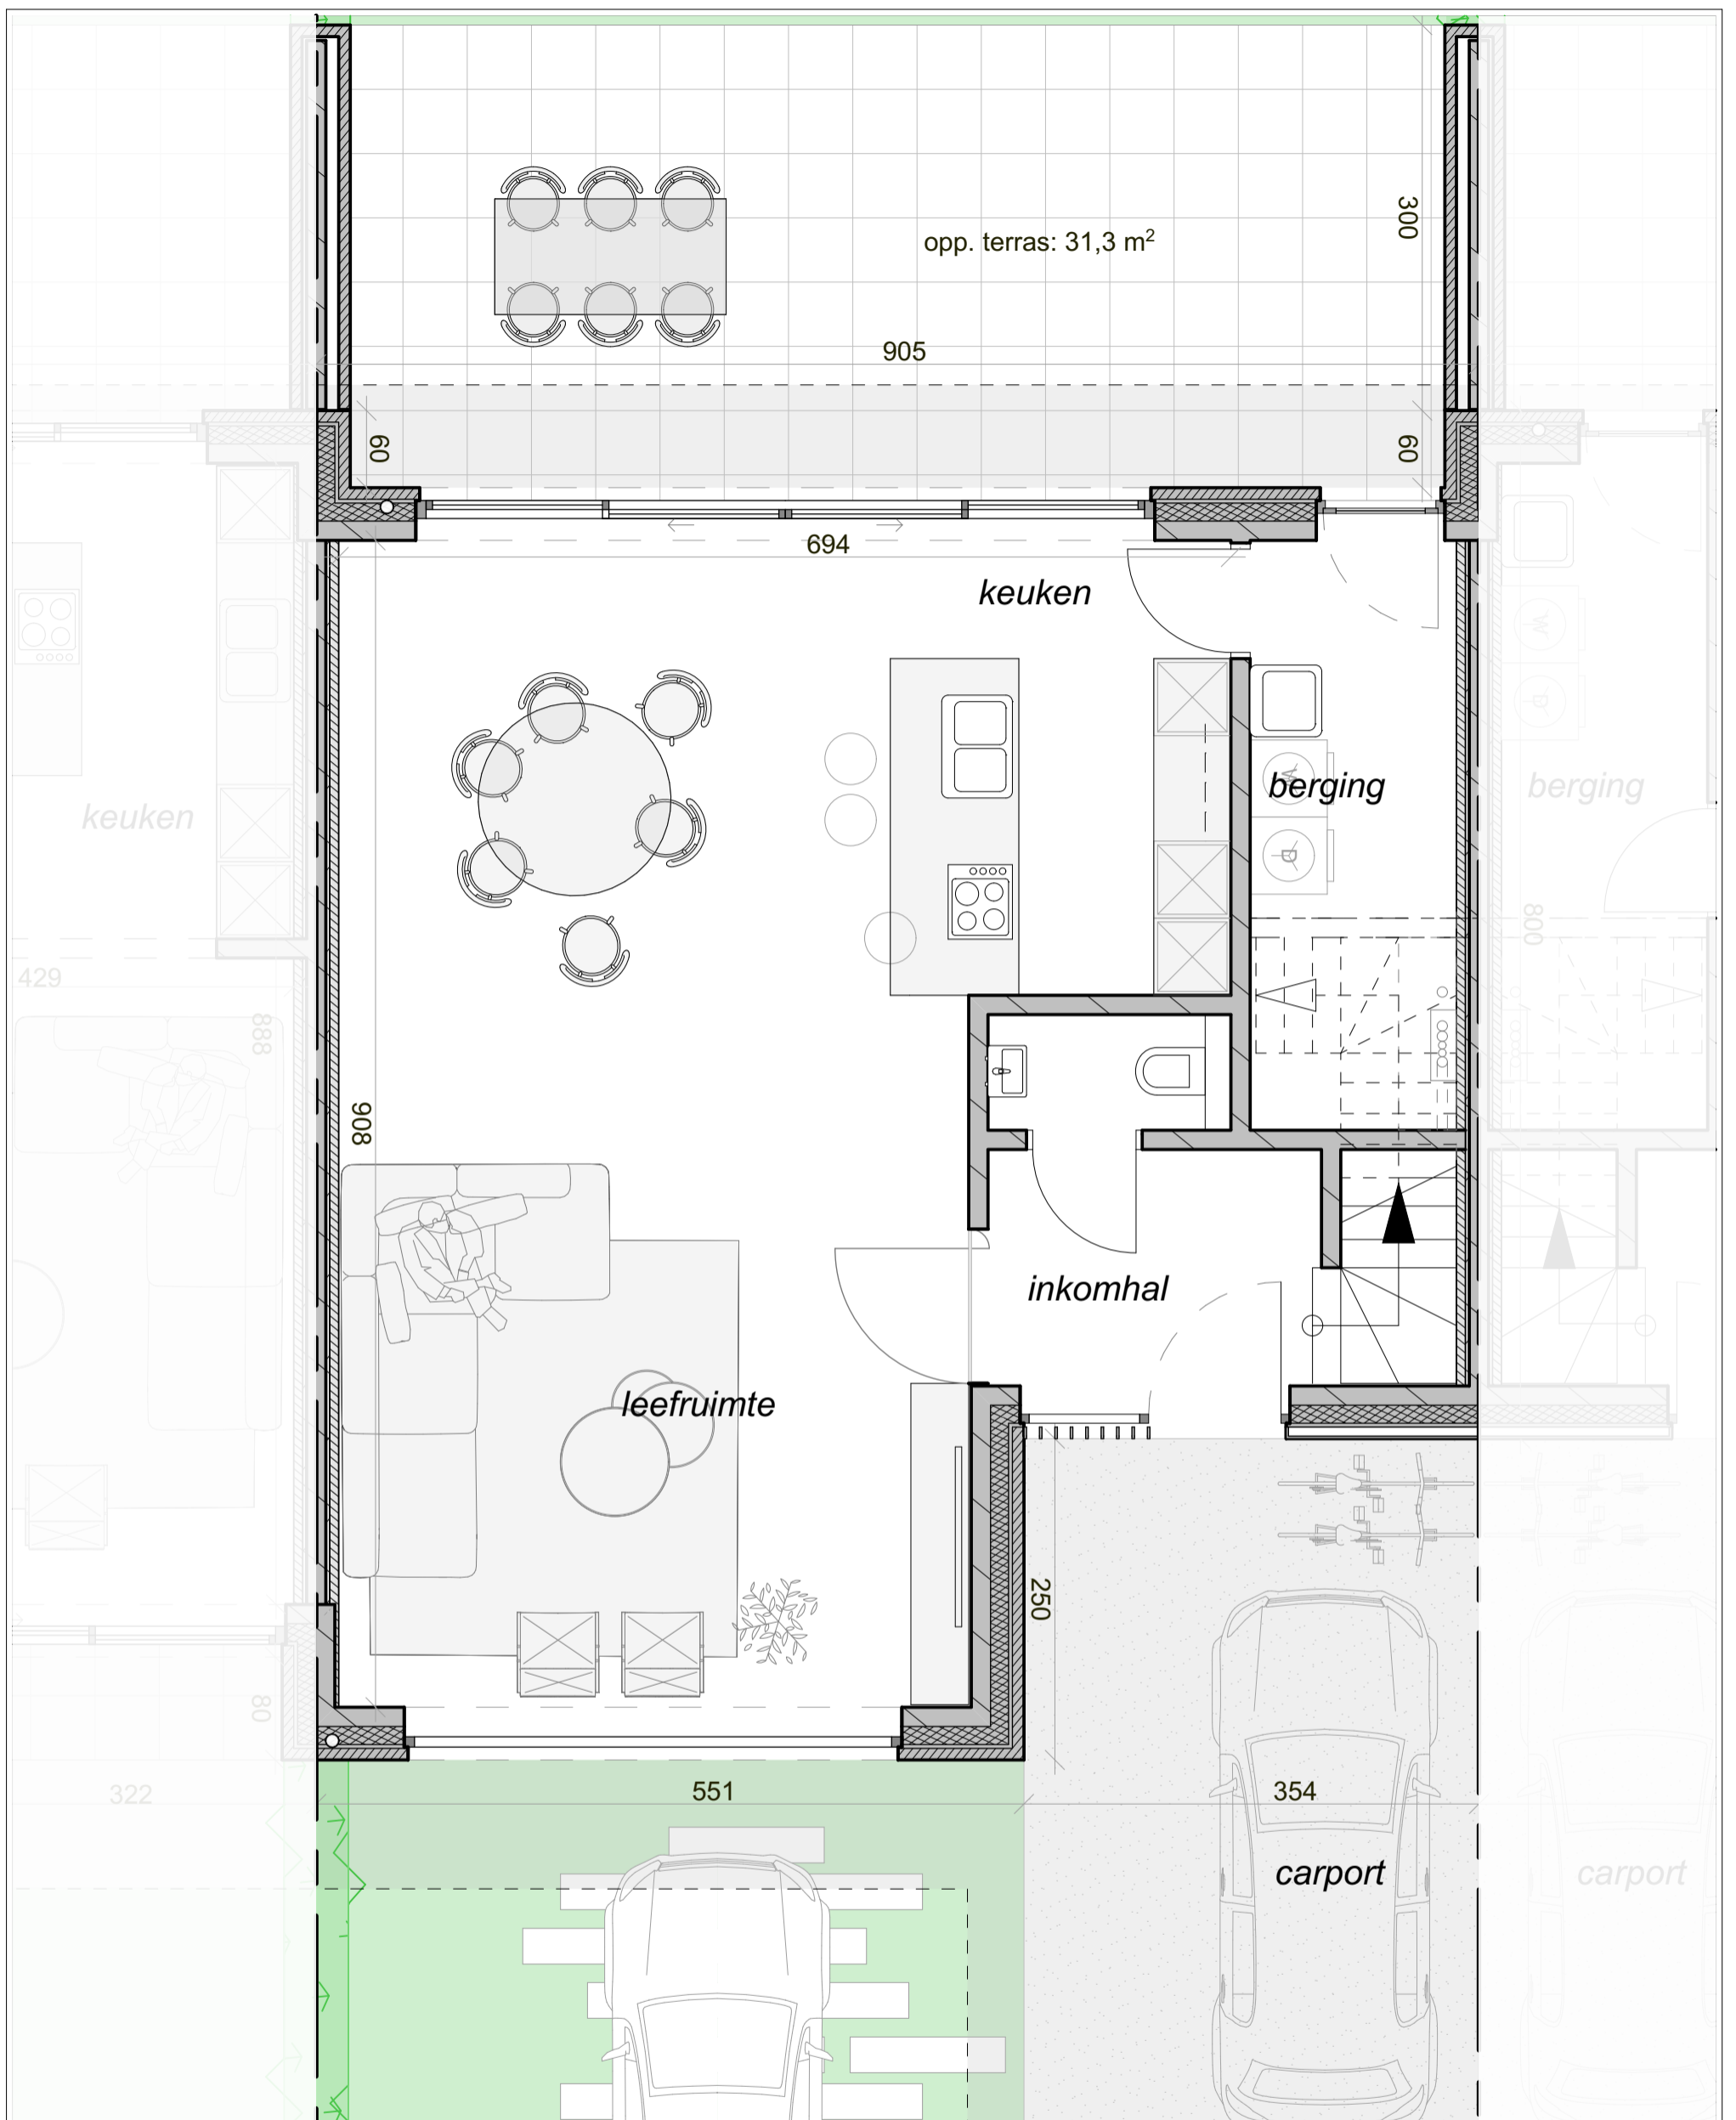

Visserstraat 16B - 8340 Moerkerke

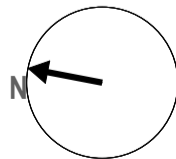

woning 2 **GESLOTEN**

GELIJKVLOERS

OPPERVLAKTEN


bvo - brutovloeropp. glv: **80,7 m²**

bvo - brutovloeropp. 1vd: **86,3 m²**

bto - brutoterrasopp. : **31,3 m²**

Dit plan en de afmetingen zijn indicatief en onderhevig aan wijzigingen in het kader van het bouwproces. Alle meubilair en ingemaakte kasten zijn niet inbegrepen en worden louter ter illustratie afgebeeld.

0 1 2m

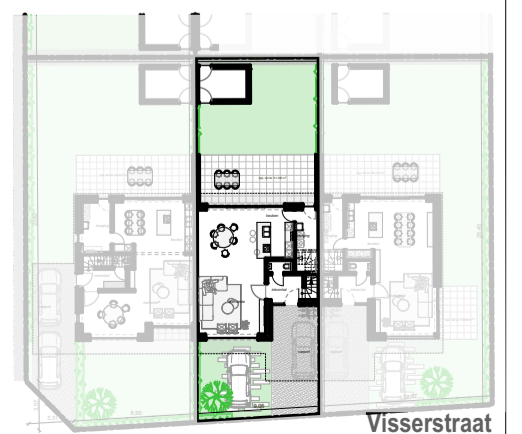

Visserstraat