


Visserstraat 16A - 8340 Moerkerke

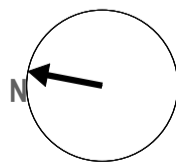


woning 3 **VERDIEPING**
SLAAPKAMERS: 3


OPPERVLAKTEN

bvo - brutovloeropp. glv: 83,3 m²
 bvo - brutovloeropp. 1vd: 83,3 m²
 bto - brutoterrasopp. : 37,1 m²


Dit plan en de afmetingen zijn indicatief en onderhevig aan wijzigingen in het kader van het bouwproces. Alle meubilair en ingemaakte kasten zijn niet inbegrepen en worden louter ter illustratie afgebeeld.

0 1 2m

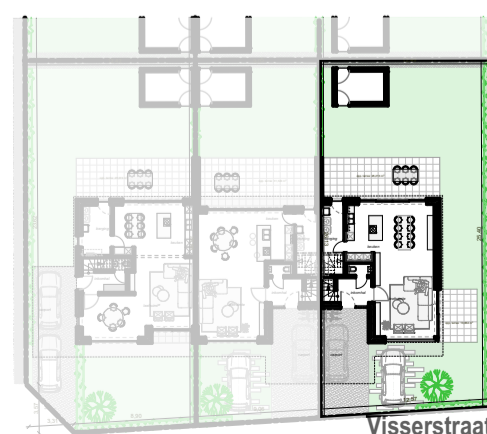

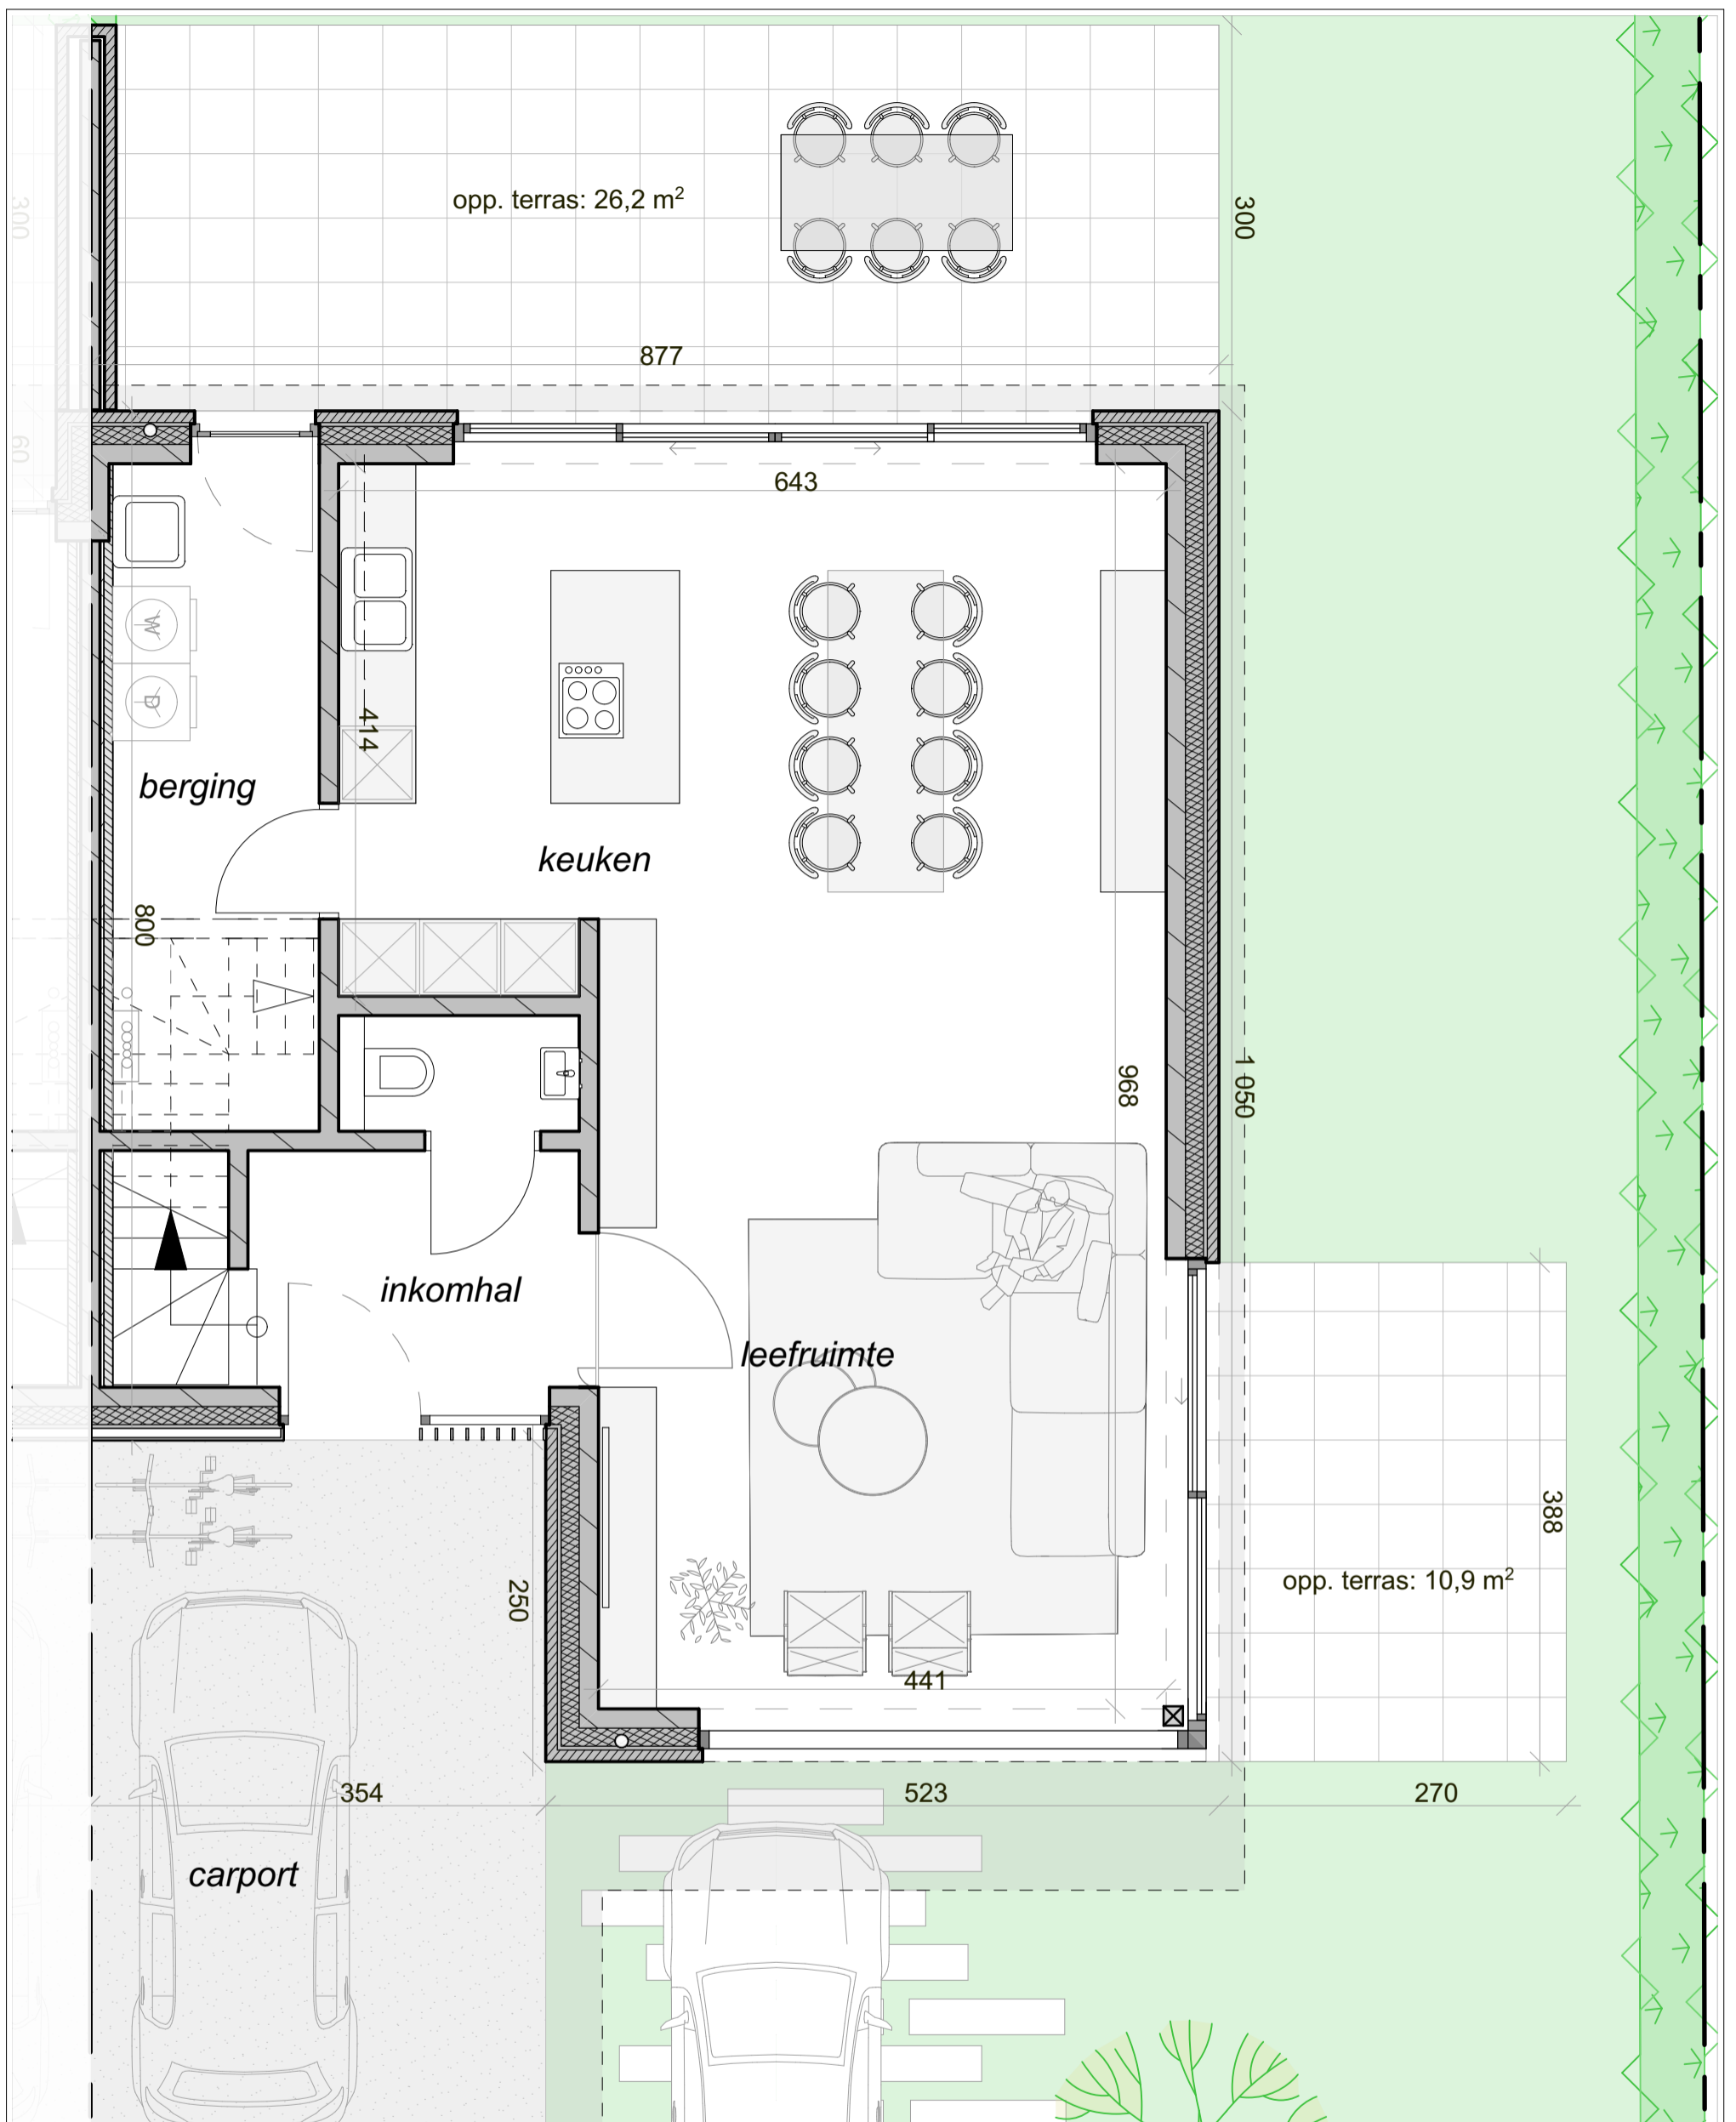

Visserstraat 16A - 8340 Moerkerke

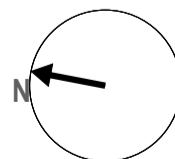

woning 3 **HALFOPEN**

GELIJKVLOERS

OPPERVLAKTEN

bvo - brutovloeropp. glv: 83,3 m²
 bvo - brutovloeropp. 1vd: 83,3 m²
 bto - brutoterrasopp. : 37,1 m²

Dit plan en de afmetingen zijn indicatief en onderhevig aan wijzigingen in het kader van het bouwproces. Alle meubilair en ingemaakte kasten zijn niet inbegrepen en worden louter ter illustratie afgebeeld.

0 1 2m



Visserstraat