



## Halvemaanstraat 18 - 8340 Moerkerke

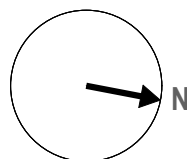


woning 4 **VERDIEPING**  
**SLAAPKAMERS: 3**

OPPERVLAKTEN  
 bvo - brutovloeropp. glv: **92,6 m<sup>2</sup>**  
 bvo - brutovloeropp. 1vd: **88,9 m<sup>2</sup>**  
 bto - brutoterrasopp. : **25,8 m<sup>2</sup>**


Dit plan en de afmetingen zijn indicatief en onderhevig aan wijzigingen in het kader van het bouwproces. Alle meubilair en ingemaakte kasten zijn niet inbegrepen en worden louter ter illustratie afgebeeld.

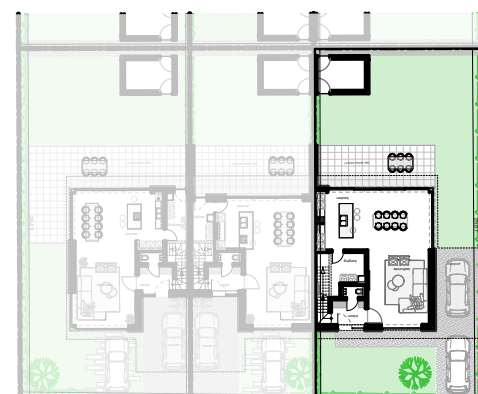

Halvemaanstraat

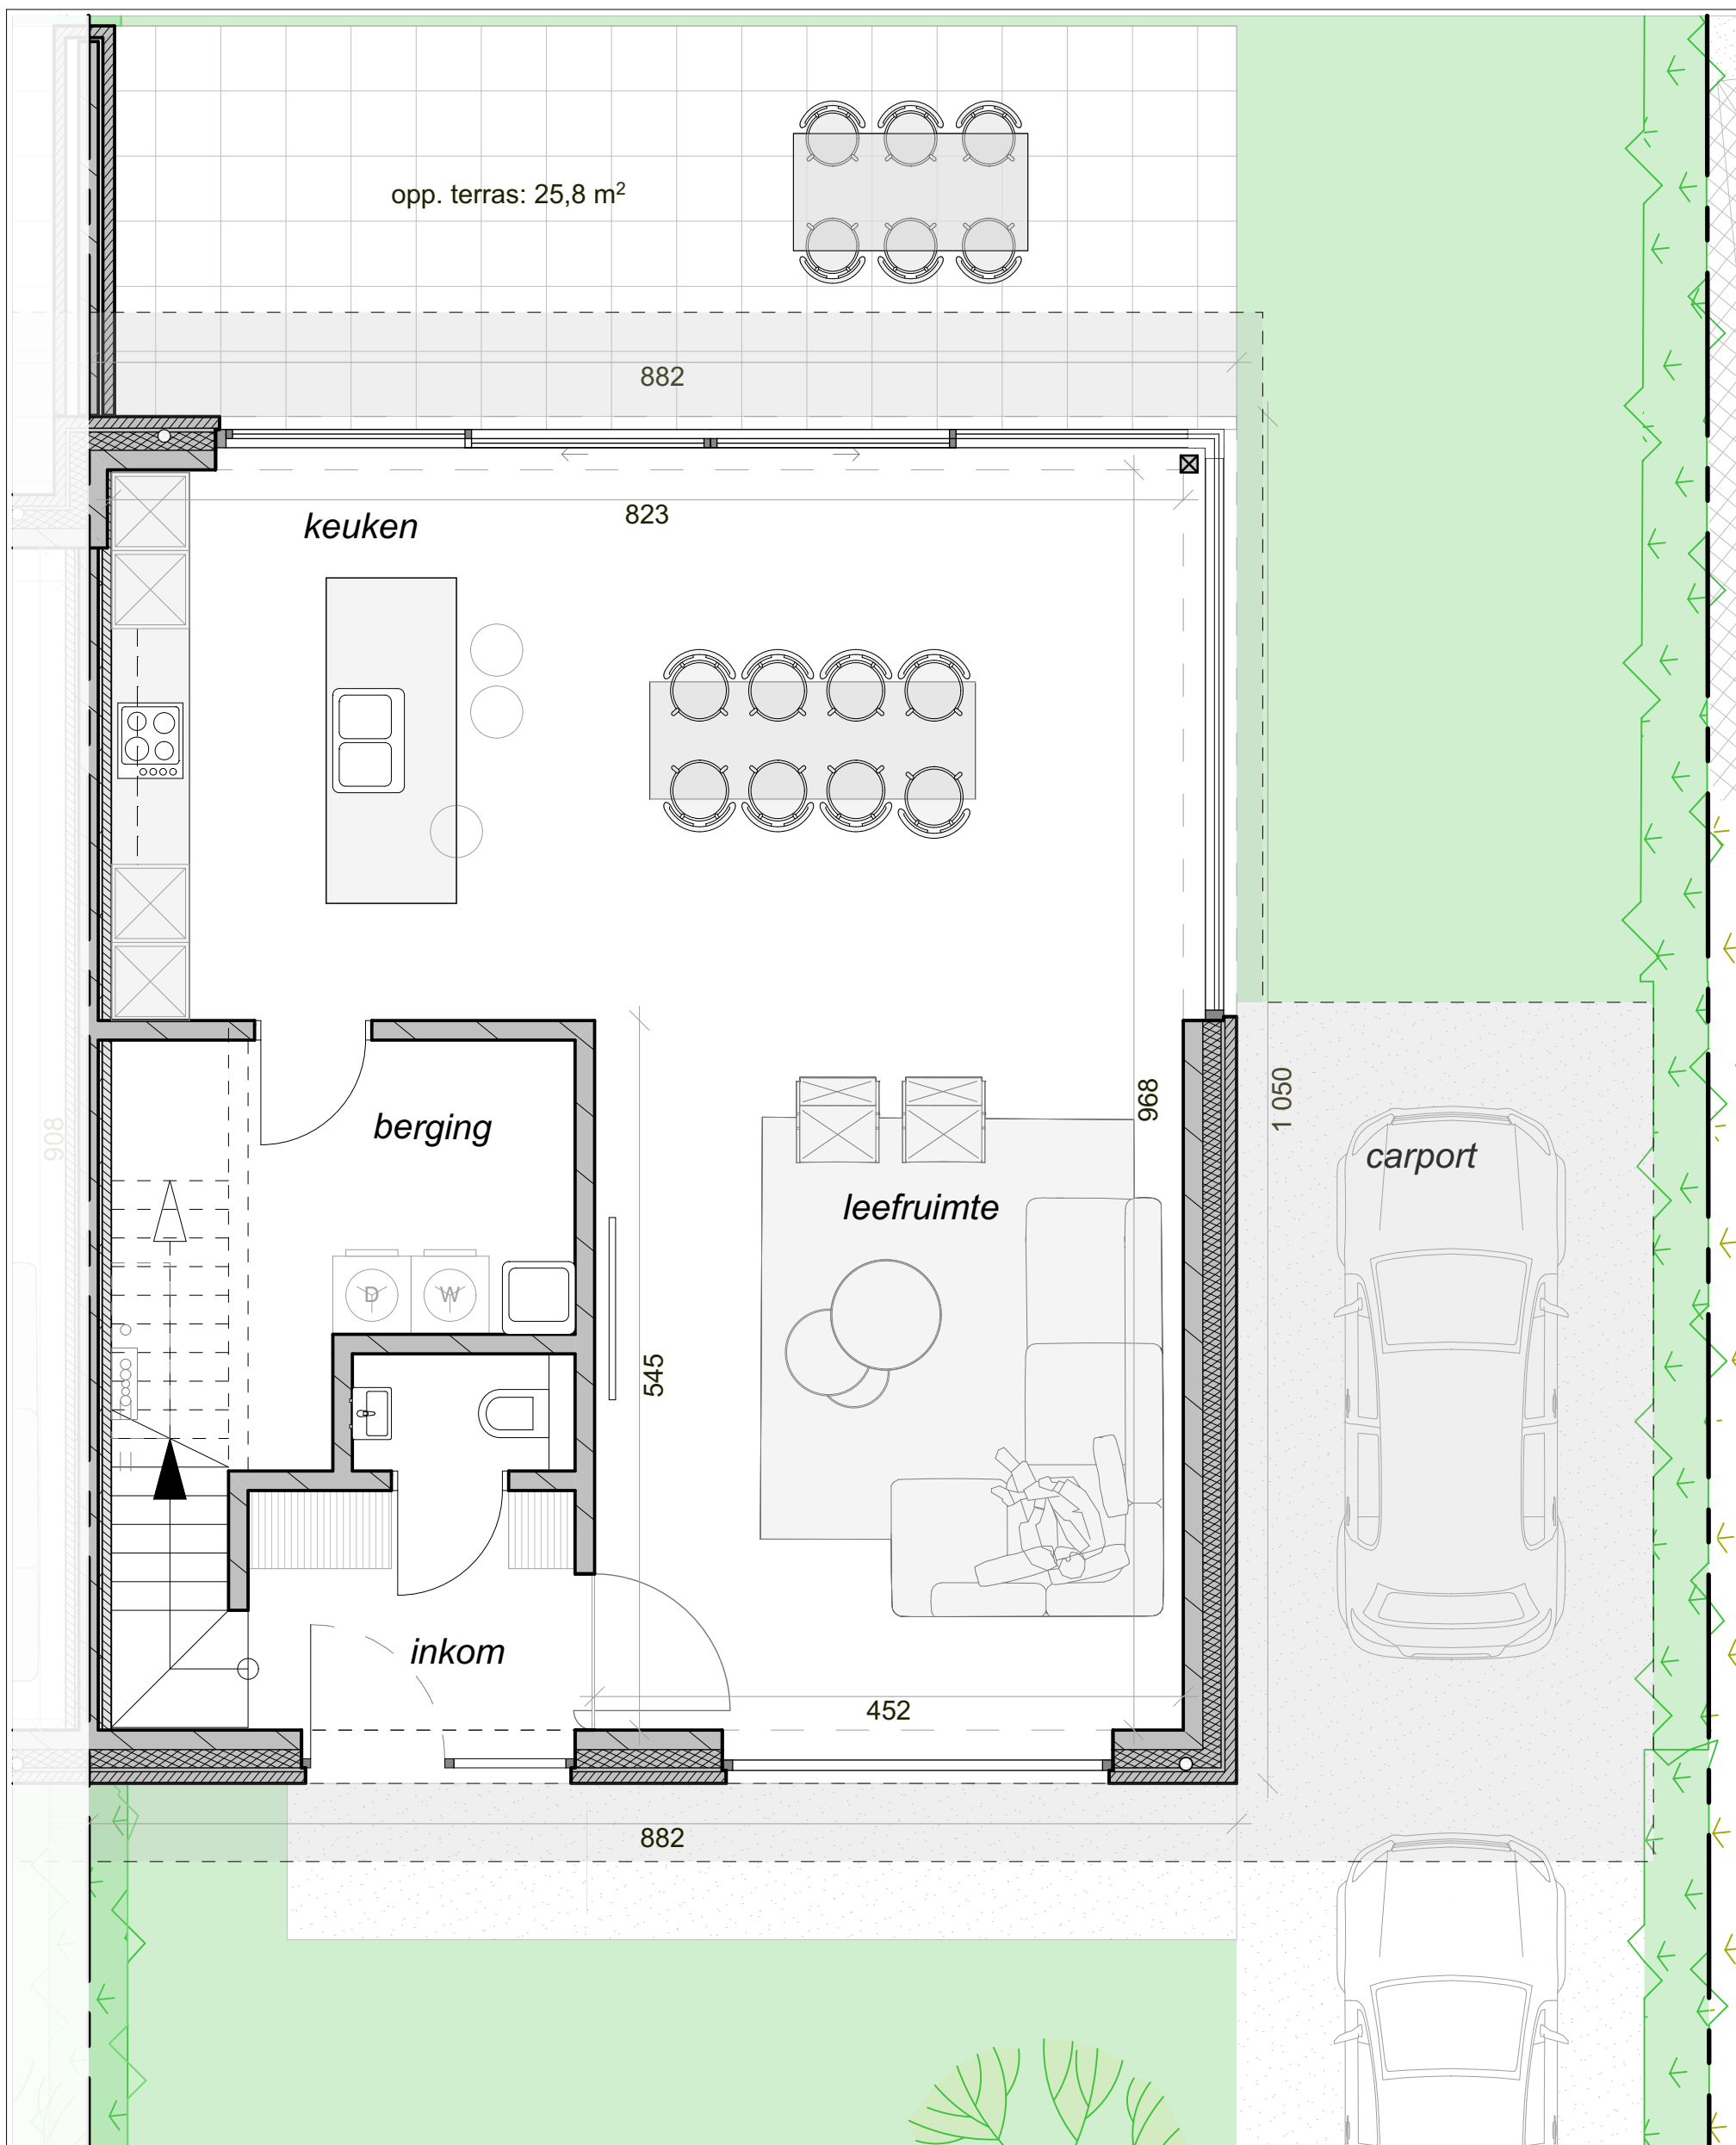

# Halvemaanstraat 18 - 8340 Moerkerke

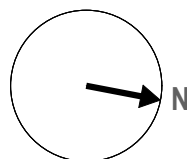


woning 4 HALFOPEN

GELIJKVLOERS

OPPERVLAKTEN

bvo - brutovloeropp. glv: 92,6 m<sup>2</sup>  
 bvo - brutovloeropp. 1vd: 88,9 m<sup>2</sup>  
 bto - brutoterrasopp. : 25,8 m<sup>2</sup>

Dit plan en de afmetingen zijn indicatief en onderhevig aan wijzigingen in het kader van het bouwproces. Alle meubilair en ingemaakte kasten zijn niet inbegrepen en worden louter ter illustratie afgebeeld.

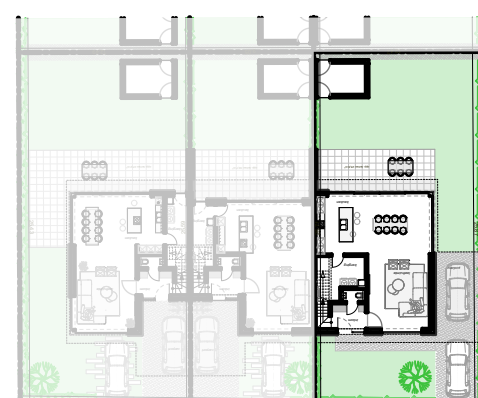

Halvemaanstraat