


Halvemaanstraat 17 - 8340 Moerkerke

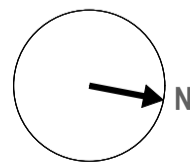

woning 5 VERDIEPING


SLAAPKAMERS: 3

OPPERVLAKTEN


bvo - brutovloeropp. glv: 80,7 m²
 bvo - brutovloeropp. 1vd: 86,3 m²
 bto - brutoterrasopp. : 30,7 m²

Dit plan en de afmetingen zijn indicatief en onderhevig aan wijzigingen in het kader van het bouwproces. Alle meubilair en ingemaakte kasten zijn niet inbegrepen en worden louter ter illustratie afgebeeld.


0 1 2m

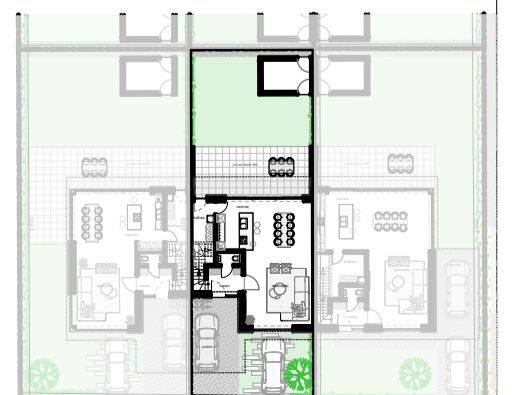

Halvemaanstraat

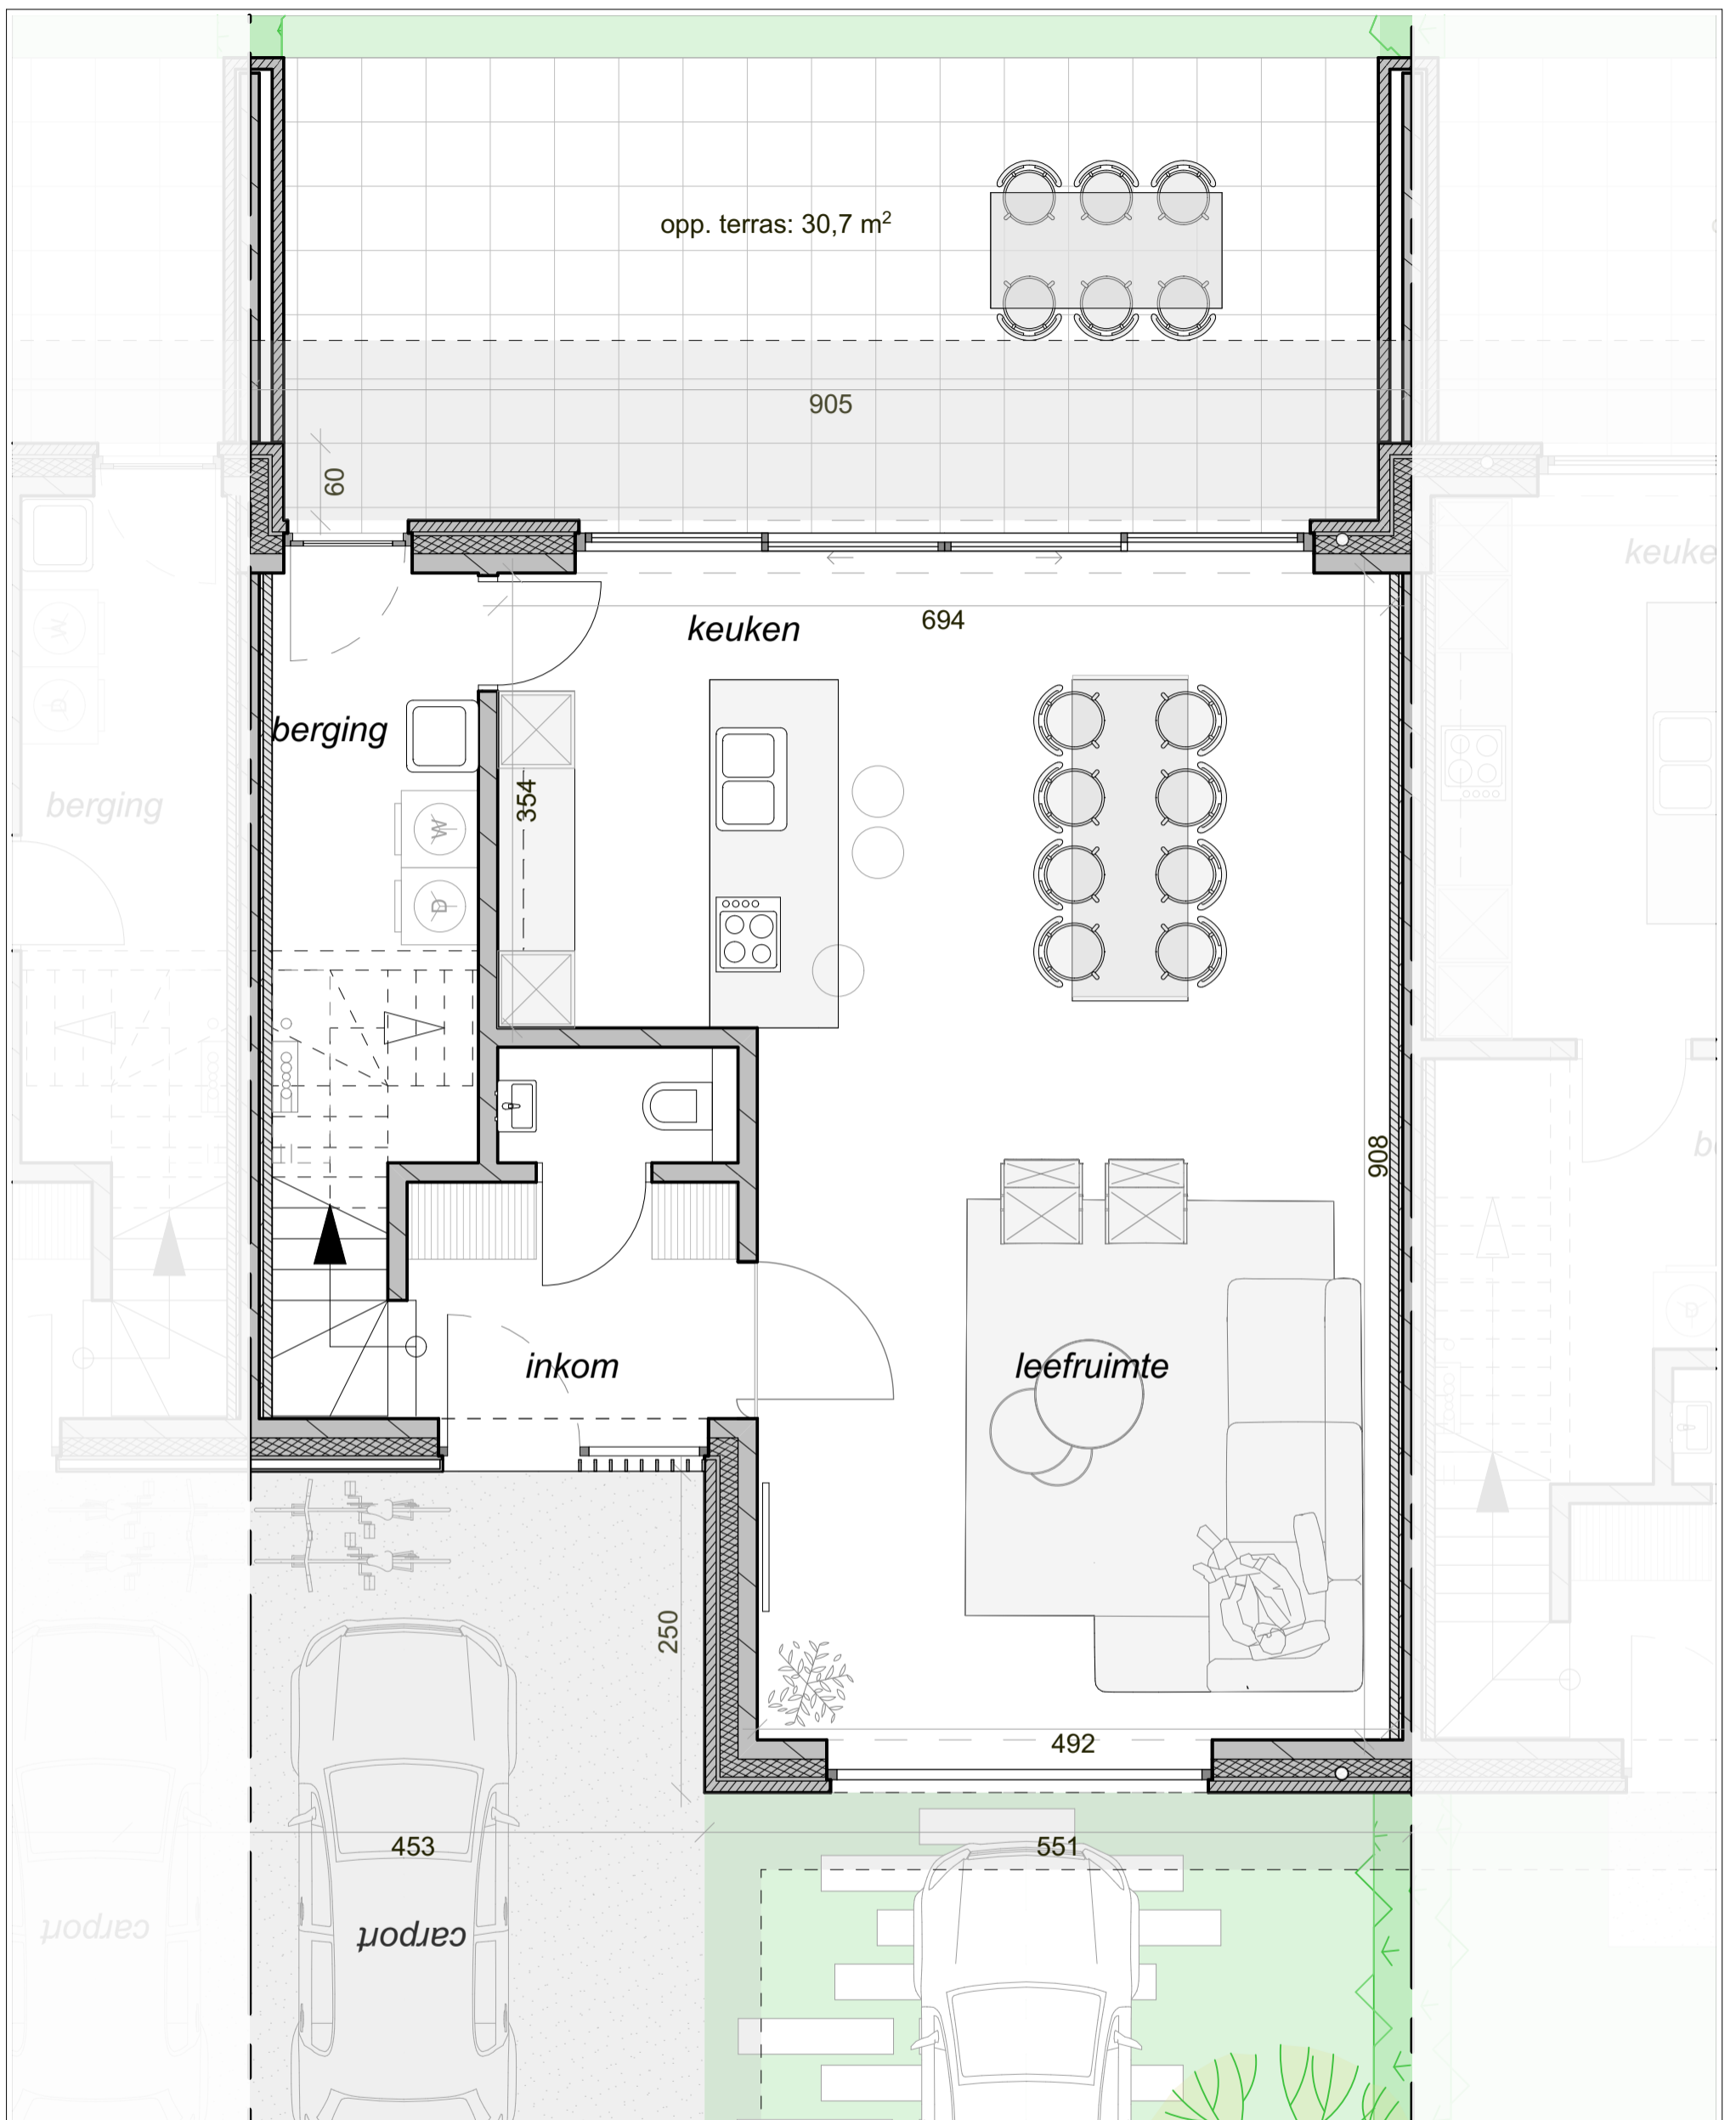

Halvemaanstraat 17 - 8340 Moerkerke

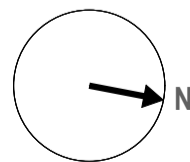

woning 5 **GESLOTEN**


GELIJKVLOERS

OPPERVLAKTEN

bvo - brutovloeropp. glv: 80,7 m²
 bvo - brutovloeropp. 1vd: 86,3 m²
 bto - brutoterrasopp. : 30,7 m²

Dit plan en de afmetingen zijn indicatief en onderhevig aan wijzigingen in het kader van het bouwproces. Alle meubilair en ingemaakte kasten zijn niet inbegrepen en worden louter ter illustratie afgebeeld.

0 1 2m

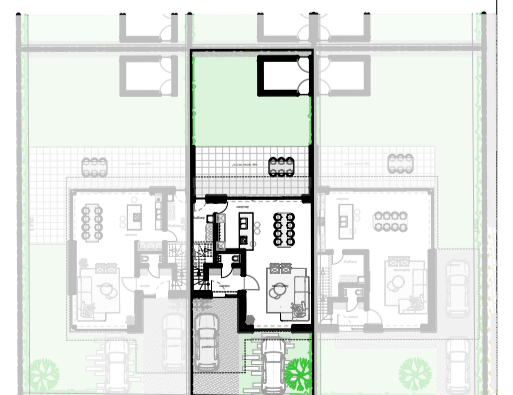

Halvemaanstraat