


## Halvemaanstraat 16 - 8340 Moerkerke

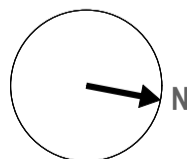

woning 6


VERDIEPING

**SLAAPKAMERS: 3**


OPPERVLAKTEN

bvo - brutovloeropp. glv: 83,9 m<sup>2</sup>  
 bvo - brutovloeropp. 1vd: 83,9 m<sup>2</sup>  
 bto - brutoterrasopp. : 47,2 m<sup>2</sup>


Dit plan en de afmetingen zijn indicatief en onderhevig aan wijzigingen in het kader van het bouwproces. Alle meubilair en ingemaakte kasten zijn niet inbegrepen en worden louter ter illustratie afgebeeld.

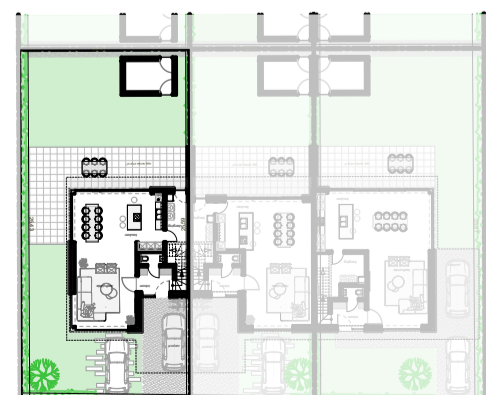

Halvemaanstraat

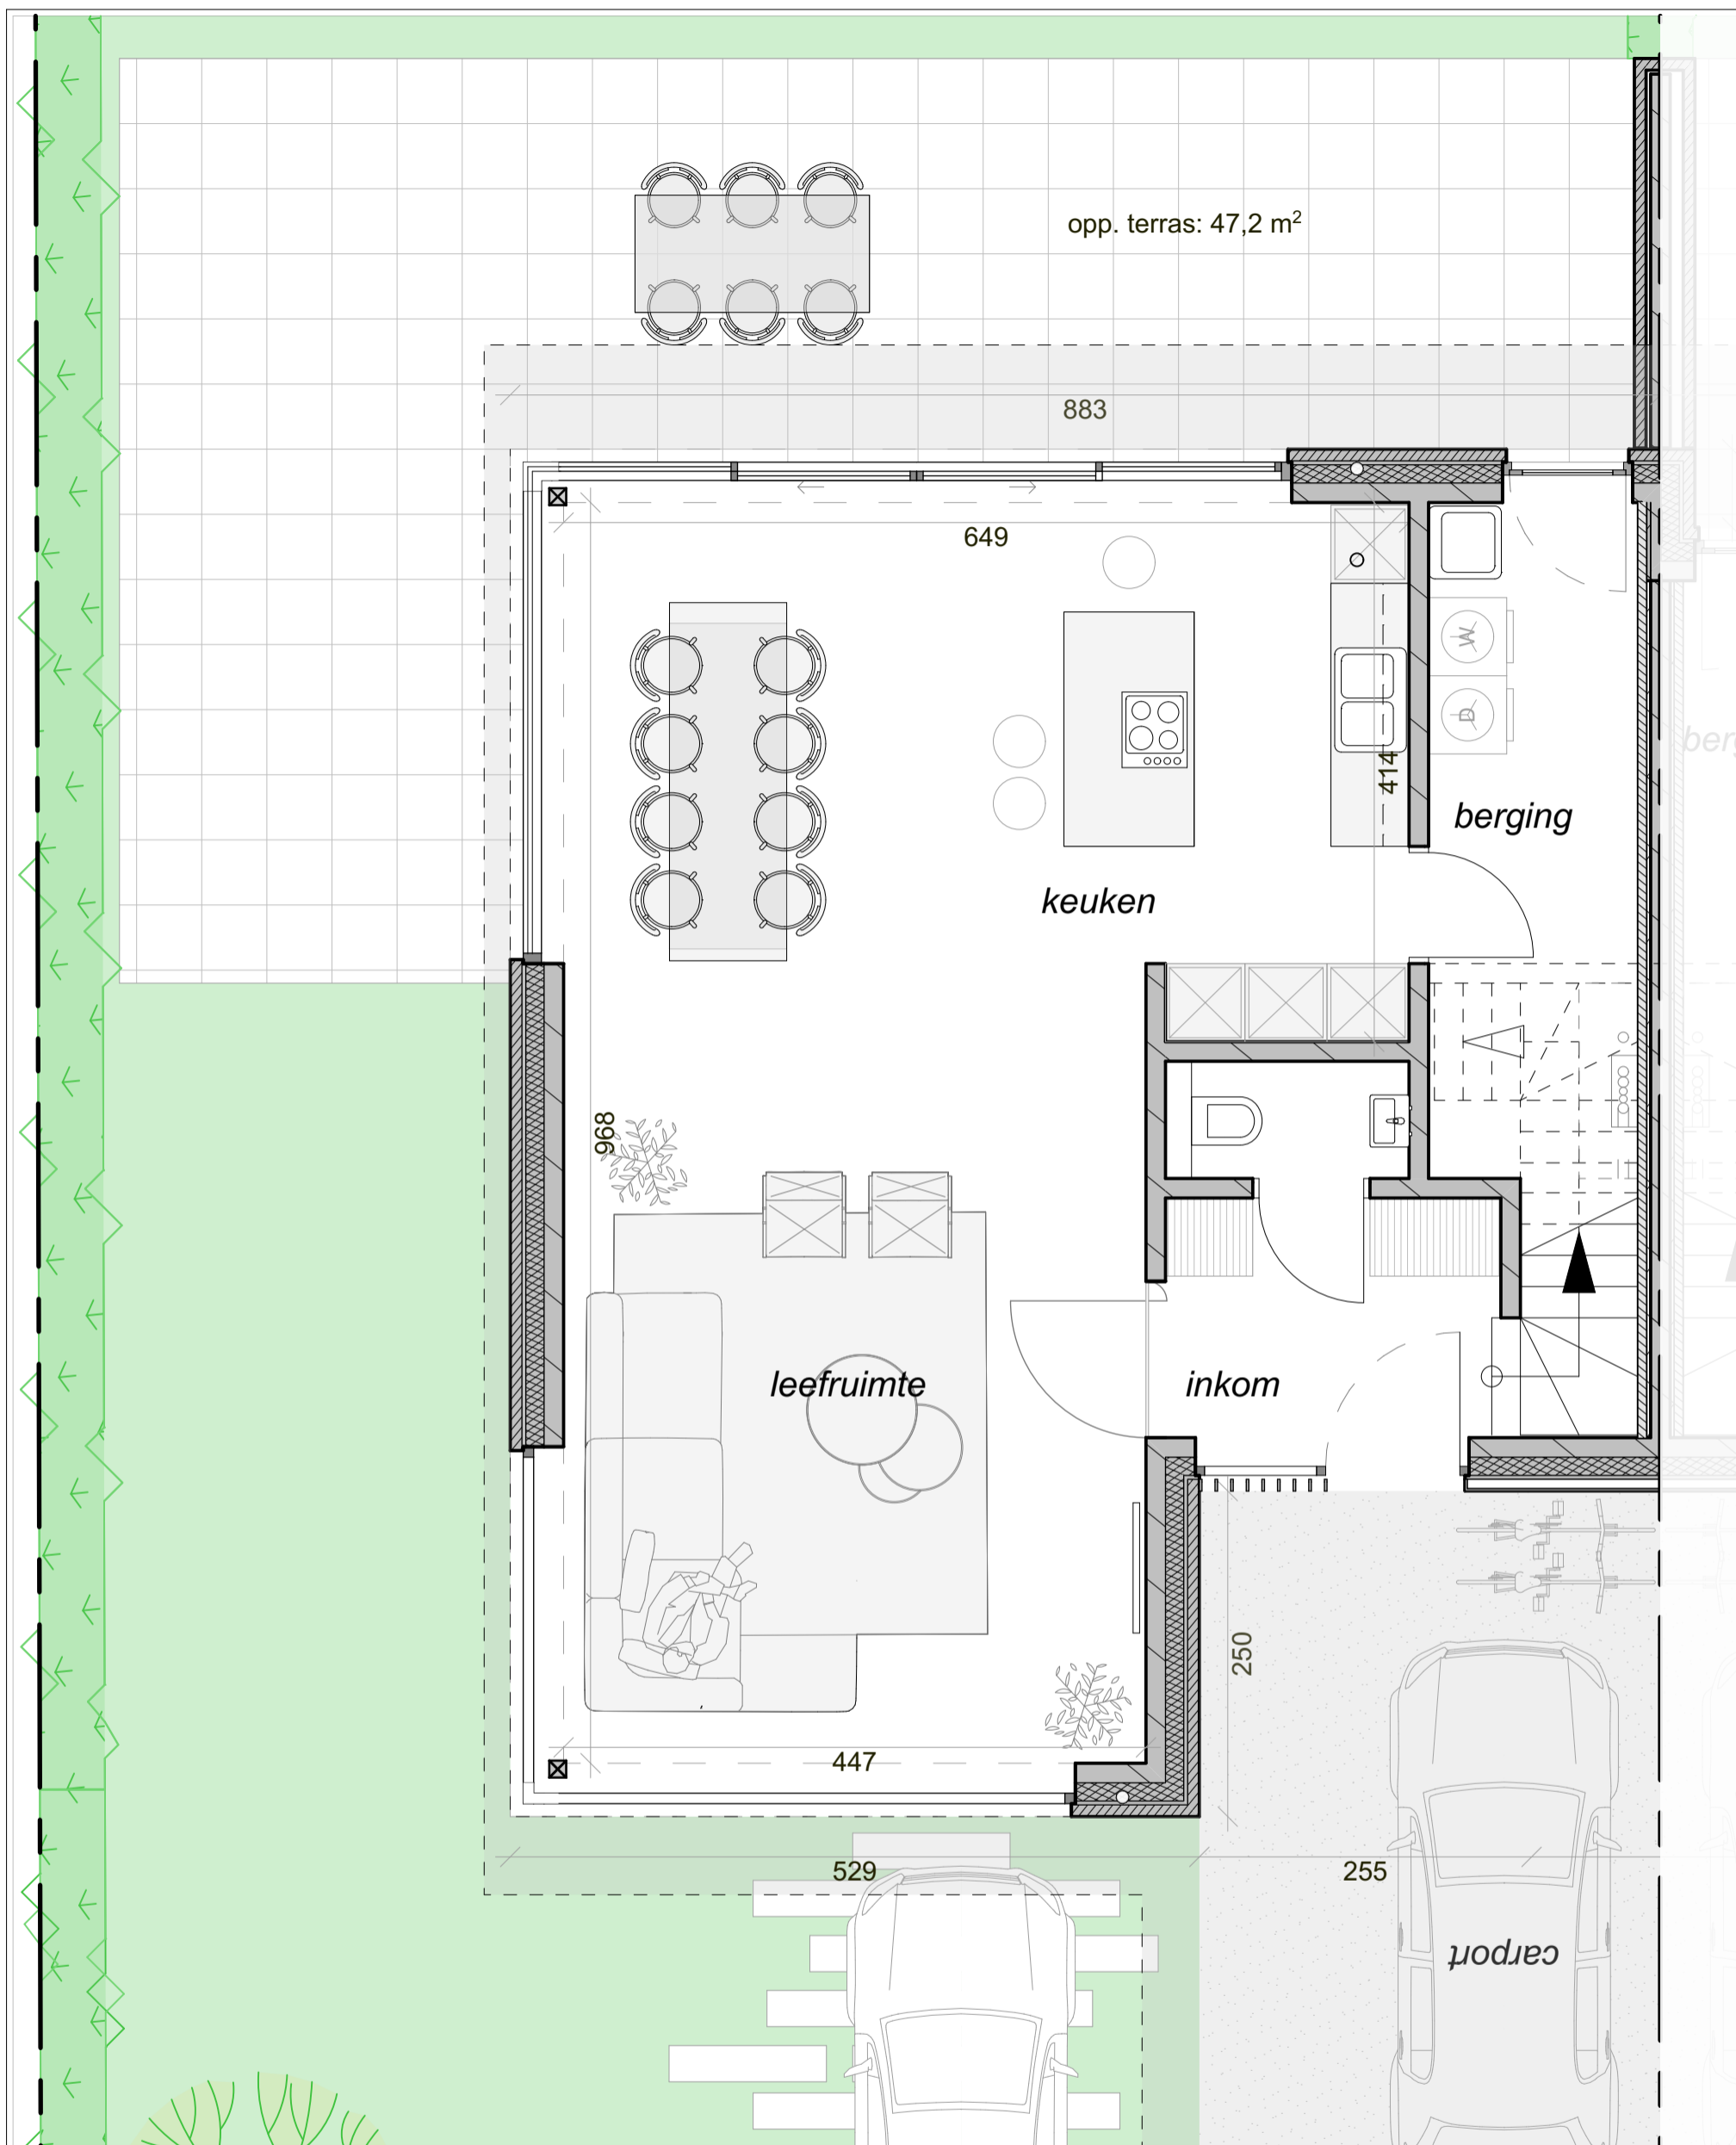

## Halvemaanstraat 16 - 8340 Moerkerke

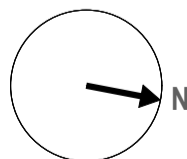

woning 6

**HALFOPEN**


**GELIJKVLOERS**

OPPERVLAKTEN

bvo - brutovloeropp. glv: 83,9 m<sup>2</sup>  
 bvo - brutovloeropp. 1vd: 83,9 m<sup>2</sup>  
 bto - brutoterrasopp. : 47,2 m<sup>2</sup>

Dit plan en de afmetingen zijn indicatief en onderhevig aan wijzigingen in het kader van het bouwproces. Alle meubilair en ingemaakte kasten zijn niet inbegrepen en worden louter ter illustratie afgebeeld.

0 1 2m

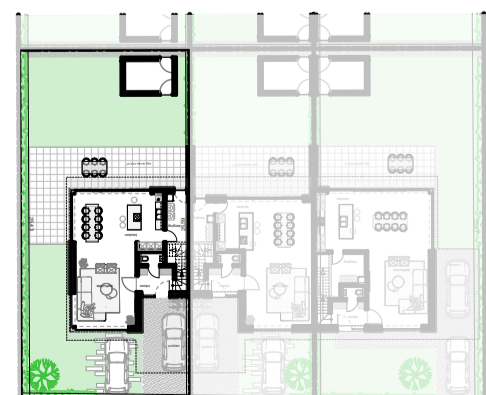

Halvemaanstraat